


# ÚZEMNÍ PLÁN OPLOT



# ÚZEMNÍ PLÁN OPLOT

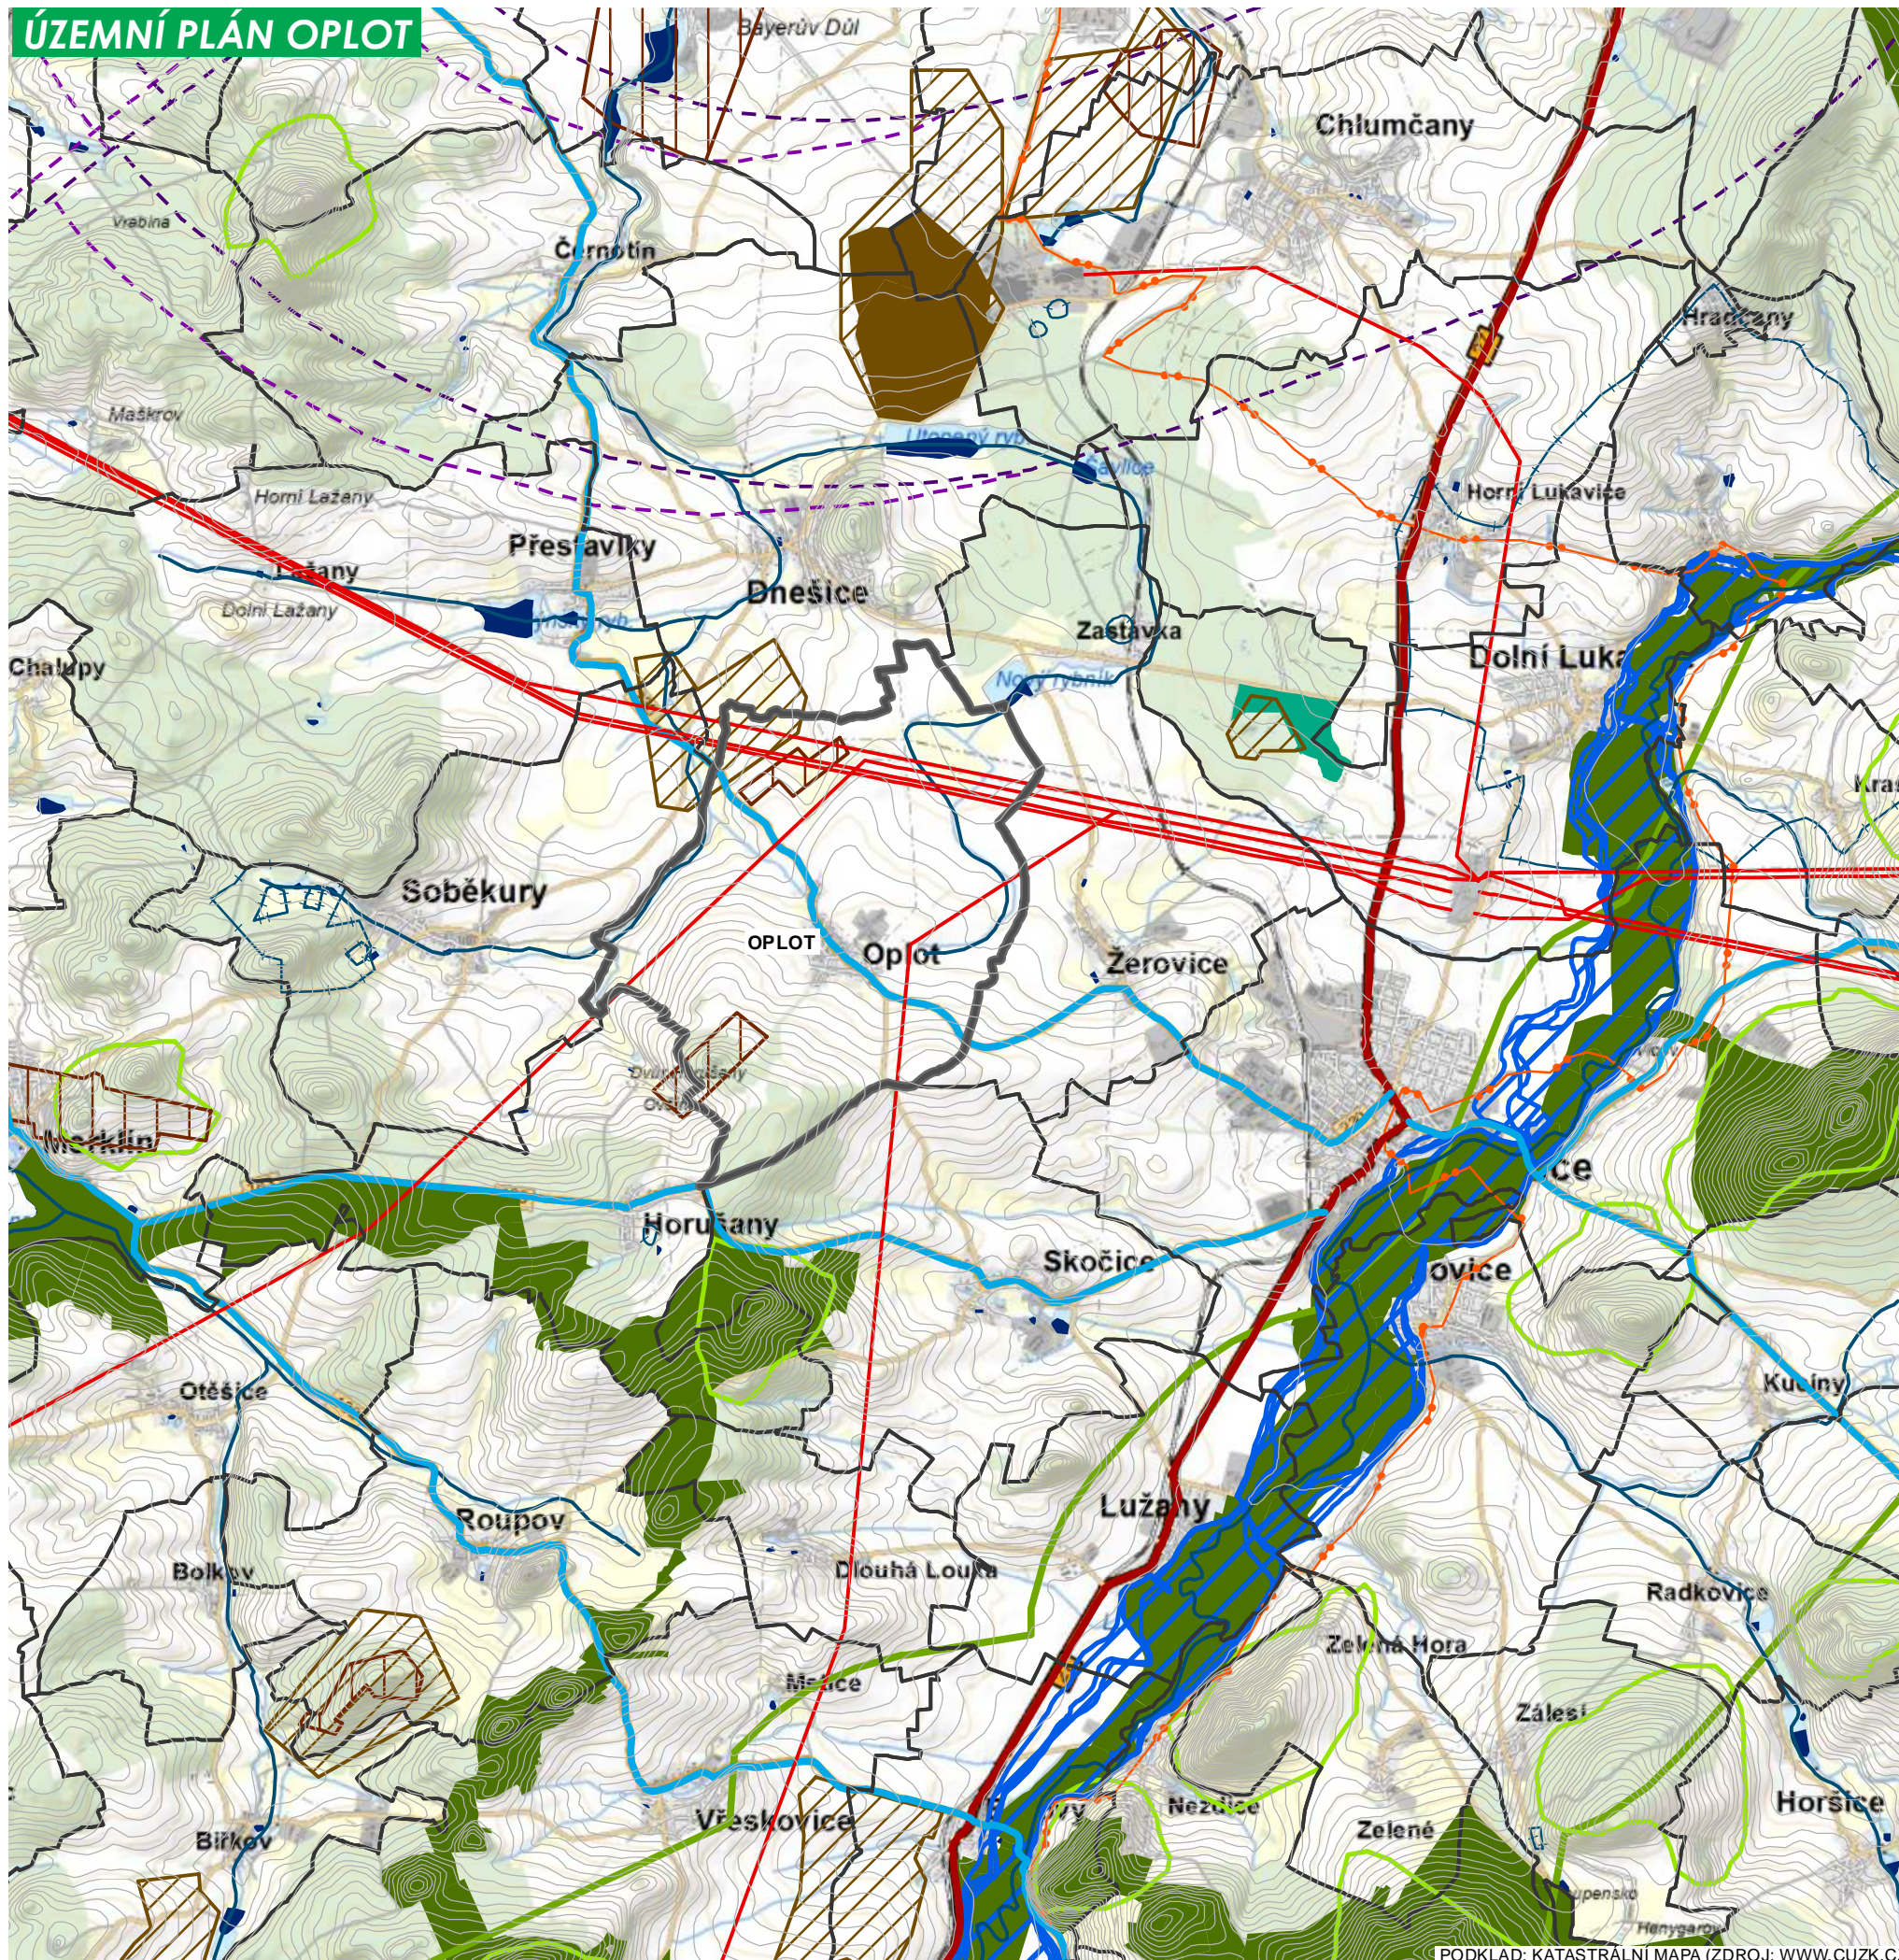

## LEGENDA

- HRANICE ŘEŠENÉHO ÚZEMÍ - SPRÁVNÍ ÚZEMÍ OBCE OPLOT
- HRANICE OBCE
- VRSTEVNICE
- SILNICE I.TŘÍDY
- SILNICE II.TŘÍDY
- NAVRHOVANÁ MEZINÁRODNÍ CYKLOSTEZKA C2
- OCHRANNÉ PÁSMO LETIŠTĚ
- NAVRHOVANÉ OCHRANNÉ PÁSMO LETIŠTĚ
- ELEKTRICKÉ NADZEMNÍ VEDENÍ 110 kV, 220 kV A 400 kV
- VODNÍ TOK
- OCHRANNÉ PÁSMO VODNÍHO ZDROJE II.STUPNĚ
- DOBÝVACÍ PROSTOR
- CHRÁNĚNÉ LOŽISKOVÉ ÚZEMÍ
- PODOLOVANÉ ÚZEMÍ - PLOŠNĚ
- VODNÍ PLOCHA
- ZÁPLAVOVÉ ÚZEMÍ Q100
- NATURA 2000 - EVROPSKY VÝZNAMNÁ LOKALITA - VELKÁ
- KRAJINNÁ DOMINANTNÍ VEDUTA
- NADREGIONÁLNÍ ÚSES (ZÚR PK)
- REGIONÁLNÍ ÚSES (ZÚR PK)

Zpracovatel:

Ing.arch. Petr Sladký - projekční kancelář

IČ: 18722822, DIČ: CZ6401310036

Nad Šárkou 60, 160 00 Praha 6

Spolupráce:

Ing.arch. Veronika Erlebachová

Ing.arch. Petra Kolaříková

Ing. arch. Petr Sladký  
autorizovaný architekt ČKA 02 686

**ÚZEMNÍ PLÁN**  
**OPLOT** ... věřte, že se vám vrátí



K.Ú: OPLOT

FÁZE: ÚZEMNÍ PLÁN

09/2013

VÝKRES ŠIRŠÍCH VZTAHŮ

M 1:50 000 04



ZPRACOVATEL: ING. ARCH. PETR SLADKÝ - PROJEKČNÍ KANCELÁŘ, Nad Šárkou 60, 160 00 Praha 6, zastoupená  
ing.arch. Petrem Sladkým, (autorizovaný architekt ČKA 02 686), spolupráce: ing.arch. V.Erlebachová, ing.arch. P.Kolaříková

PODKLAD: KATASTRÁLNÍ MAPA (ZDROJ: WWW.CUZK.CZ)