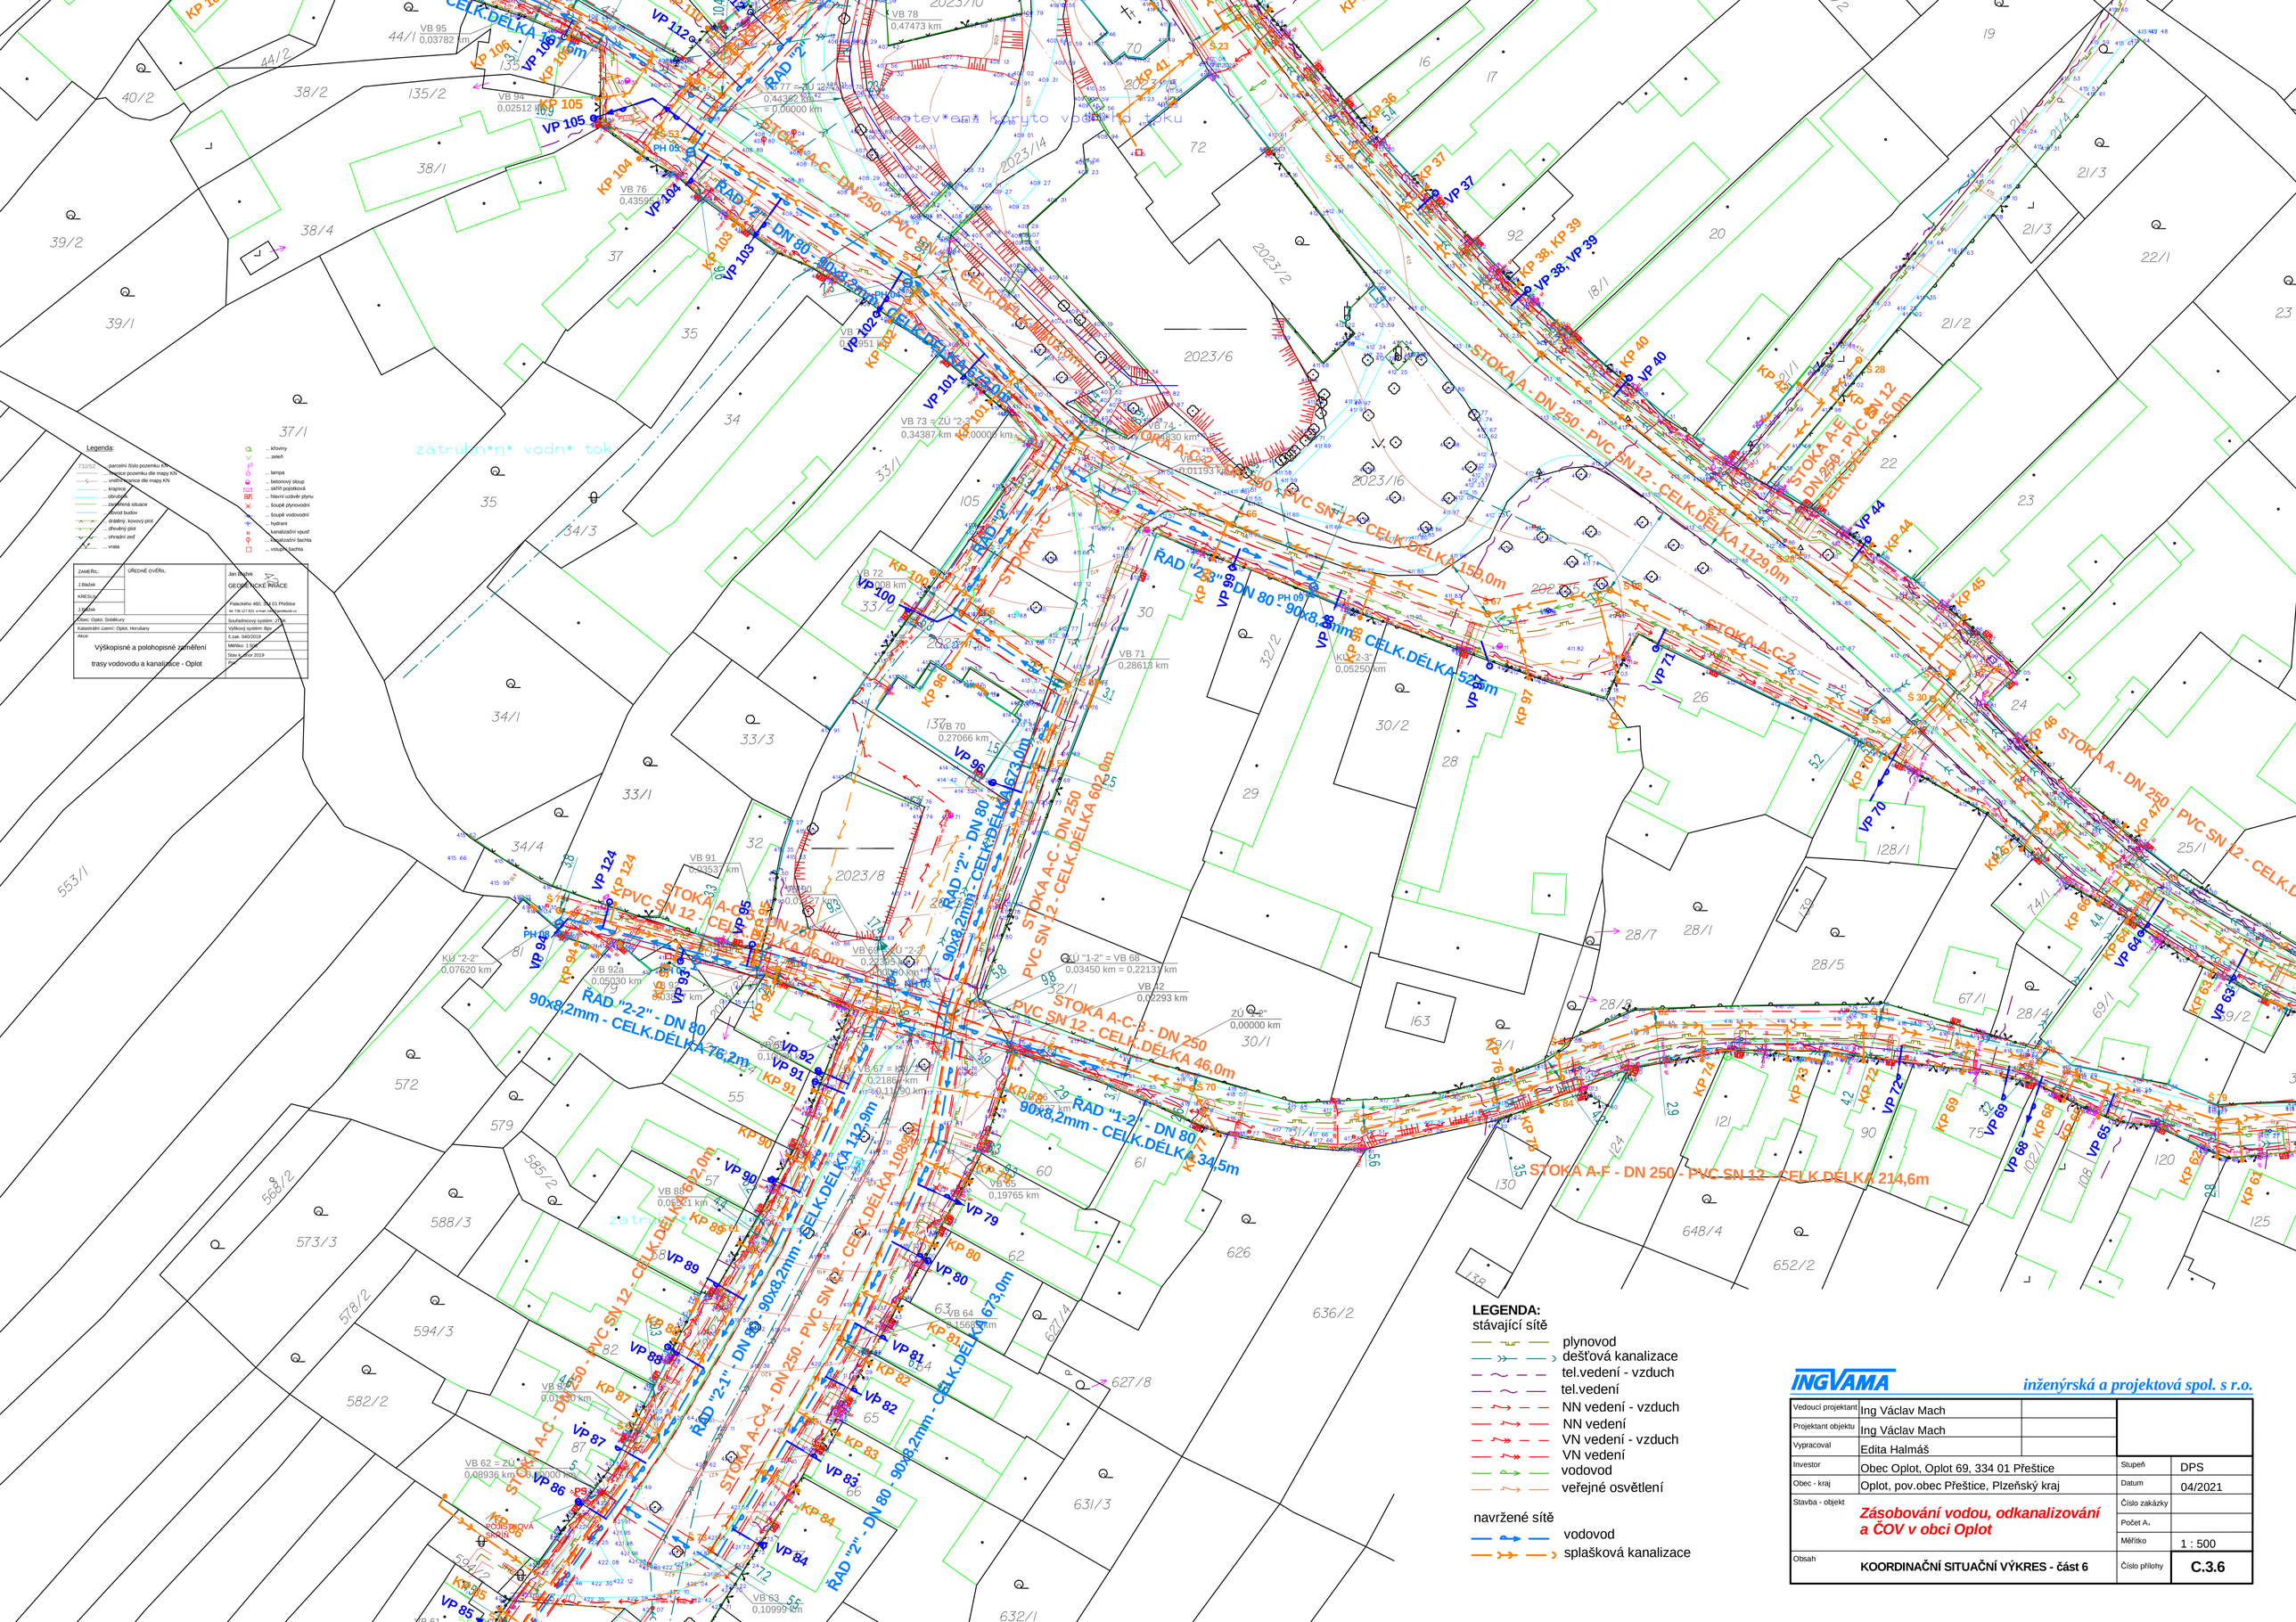

Legenda:

- 73/22 ... parcelní číslo pozemku KN
- ... hranice pozemku dle mapy KN
- ... vnitřní hranice dle mapy KN
- ... kraj
- ... obec
- ... zastavěná situace
- ... pevné budov
- ... drátěný, kovový plot
- ... dřevěný plot
- ... ohradní zeď
- ... vrata
- ... křoviny
- ... zeleň
- ... lampa
- ... betonový sloup
- ... skříň pojistková
- ... hlavní uzávěr plynu
- ... Soupě plynovodní
- ... Soupě vodovodní
- ... hydrant
- ... kanalizační vpusť
- ... kanalizační šachta
- ... vstupní šachta

ZAMĚŘIL:	ÚŘEDNĚ OVĚŘIL:	Jan Bažík
J.Bažík		GEODETICKÉ PRÁCE
KRESLIL:		Plaackého 460, 756 01 Přerlice
J.Bažík		tel. 736 127 610 email: bazik@seznam.cz
Obec: Oplot, Soběkury		Souřadnicový systém: JTSK
Katastrální území: Oplot, Horušany		Výškový systém: Bpv
Akce:		Č.zak. 040/2019
Výškopisné a polohopisné zaměření trasy vodovodu a kanalizace - Oplot		Měřítko: 1:500
		Stav k roce 2019
		Pl.:

LEGENDA:

stávající sítě

- plynovod
- dešťová kanalizace
- tel.vedení - vzduch
- tel.vedení
- NN vedení - vzduch
- NN vedení
- VN vedení - vzduch
- VN vedení
- vodovod
- veřejné osvětlení

navržené sítě

- vodovod
- splašková kanalizace

INGVAMA *inženýrská a projektová spol. s r.o.*

Vedoucí projektant	Ing Václav Mach		
Projektant objektu	Ing Václav Mach		
Vypracoval	Edita Halmáš		
Investor	Obec Oplot, Oplot 69, 334 01 Přeštice	Stupeň	DPS
Obec - kraj	Oplot, pov.obec Přeštice, Plzeňský kraj	Datum	04/2021
Stavba - objekt	***Zásobování vodou, odkanalizování a ČOV v obci Oplot***	Číslo zakázky	
		Počet A.	
		Měřítko	1 : 500
Obsah	**KOORDINAČNÍ SITUAČNÍ VÝKRES - část 6**	Číslo přílohy	**C.3.6**