


ÚZEMNÍ PLÁN OPLOT

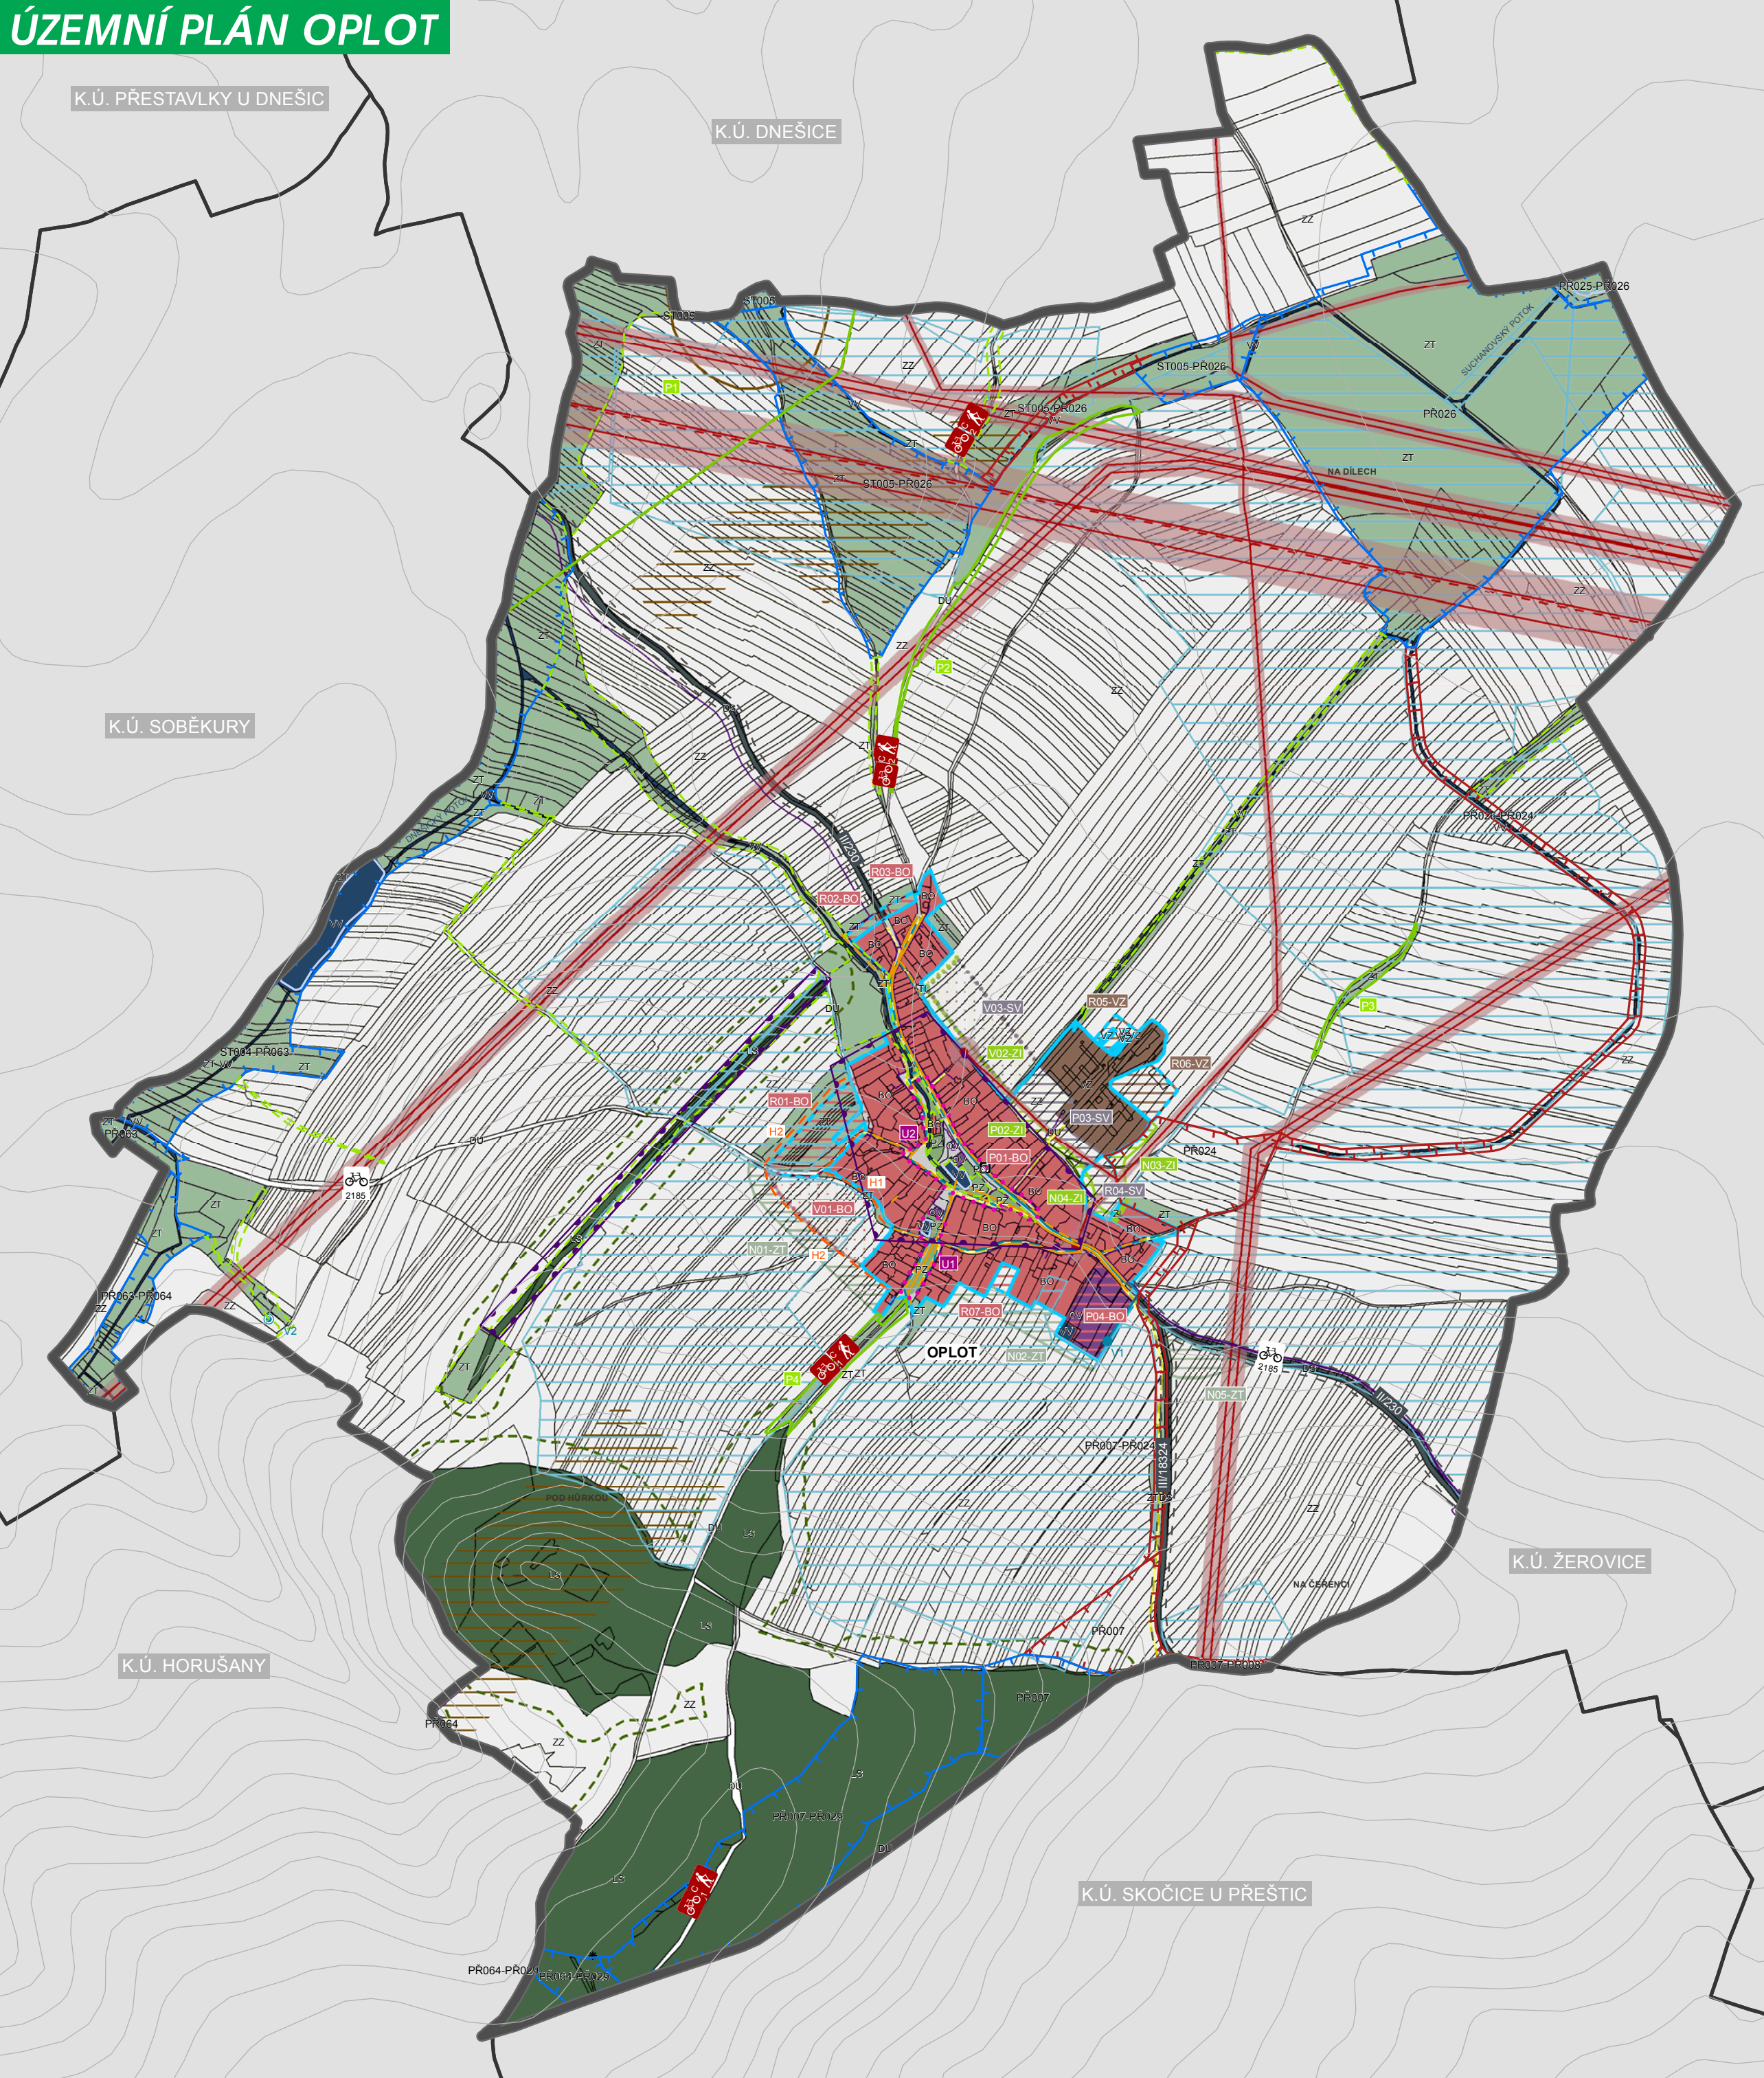

ÚZEMNÍ PLÁN OPLOT

LEGENDA

	HRANICE ŘEŠENÉHO ÚZEMÍ - SPRÁVNÍ ÚZEMÍ OBCE OPLOT
	HRANICE KATASTRÁLNÍHO ÚZEMÍ
	HRANICE ZASTAVĚNÉHO ÚZEMÍ VYMEZENÉHO KE DNI 19.5.2012
	HRANICE ZASTAVITELNÉ PLOCHY
	VRSTEVNICE
	PLOCHY S ROZDÍLNÝM ZPŮSOBEM VYUŽITÍ (vyh. 501/2006 Sb.)
	PLOCHY BYDLENÍ (BO)
	PLOCHY OBČANSKÉHO VYBAVENÍ - OBECNÉ (OV)
	PLOCHY VEŘEJNÝCH PROSTRANSTVÍ - OBECNÉ (PO)
	PLOCHY VEŘEJNÝCH PROSTRANSTVÍ - VEŘEJNÁ ZELEŇ (PZ)
	PLOCHY DOPRAVNÍ INFRASTRUKTURY - SILNIČNÍ (DS)
	PLOCHY DOPRAVNÍ INFRASTRUKTURY - ÚČELOVÉ (DU)
	PLOCHY TECHNICKÉ INFRASTRUKTURY (TI)
	PLOCHY VÝROBY A SKLADOVÁNÍ - ZEMĚDĚLSKÉ (VZ)
	PLOCHY SMÍŠENÉ VÝROBNÍ (SV)
	PLOCHY VODNÍ A VODOHOSPODÁŘSKÉ (VV)
	PLOCHY ZEMĚDĚLSKÉ - ZPF (ZZ)
	PLOCHY ZEMĚDĚLSKÉ - TTP (ZT)
	PLOCHY LESNÍ (LS)
	PLOCHY ZELENĚ - IZOLAČNÍ A OCHRANNÉ (ZI)
	DOPRAVNÍ INFRASTRUKTURA
	AUTOBUSOVÉ ZASTÁVKY
	CYKLOTRASY
	CESTA PRO PĚŠÍ A CYKLISTY (CYKLOSTEZKA)
	ÚČELOVÁ KOMUNIKACE - ZÁHUMENÍ CESTA
	OCHRANNÉ PÁSMO SILNICE III.TŘÍDY (2X15 M)
	TECHNICKÁ INFRASTRUKTURA
	DISTRIBUČNÍ TRAFOSTANICE
	OBJEKTY NA VODOVODNÍ SÍTI
	ELEKTRICKÉ VEDENÍ VN 22 kV, VVN 110 kV A 400 kV
	STL PLYNOVOD
	VTL PLYNOVOD
	SDĚLOVACÍ SÍŤ
	VODOVOD
	KANALIZACE
	OCHRANNÉ PÁSMO ELEKTRICKÉHO VEDENÍ
	OCHRANA KULTURNÍCH HODNOT
	NEMOVITÁ KULTURNÍ PAMÁTKA
	ARCHEOLOGICKÉ NALEZIŠTĚ
	URBANISTICKY HODNOTNÝ PROSTOR
	OCHRANA PŘÍRODY A KRAJINY
	PŘÍRODNÍ HODNOTA
	ORIENTAČNÍ HRANICE 50 M OD OKRAJE LESA
	CHRÁNĚNÉ LOŽISKOVÉ ÚZEMÍ
	VÝHRADNÍ BILANCOVANÉ LOŽISKO NEROSTNÝCH SUROVIN
	OCHRANA ZDRAVÝCH A BEZPEČNÝCH ŽIVOTNÍCH PODMÍNEK
	ÚZEMÍ EKOLOGICKÉHO RIZIKA
	MELIORACE - LINIOVÁ
	MELIORACE - PLOŠNÁ
	PODDOLOVANÉ ÚZEMÍ - PLOŠNÉ
	VODNÍ NÁDRŽ

STAV	NÁVRH	ÚZEMNÍ SYSTÉM EKOLOGICKÉ STABILITY
		LOKÁLNÍ BIOCENTRUM / BIKORIDOR
		INTERAKČNÍ PRVEK

PLOCHY PŘESTAVBY - PŘEHLED			
P01-BO	OPLOT - SEVEROVÝCHOD	P03-SV	OPLOT - SEVEROVÝCHOD
P02-ZI	OPLOT - SEVEROVÝCHOD	P04-BO	OPLOT - JIHOVÝCHOD

ZASTAVITELNÉ PLOCHY - PŘEHLED			
R01-BO	OPLOT - ZÁPAD	R05-VZ	OPLOT - SEVEROVÝCHOD
R02-BO	OPLOT - SEVER	R06-VZ	OPLOT - SEVEROVÝCHOD
R03-BO	OPLOT - SEVER	R07-BO	OPLOT - JIH
R04-SV	OPLOT - VÝCHOD		

PLOCHY ZMĚN V NEZASTAVĚNÉM ÚZEMÍ - PŘEHLED			
N01-ZI	OPLOT - JIHOZÁPAD	N04-ZI	OPLOT - VÝCHOD
N02-ZI	OPLOT - JIH	N05-ZI	OPLOT - JIHOVÝCHOD
N03-ZI	OPLOT - VÝCHOD		

ÚZEMNÍ REZERVY - PŘEHLED			
V01-BO	OPLOT - ZÁPAD	V03-SV	OPLOT - SEVER
V02-ZI	OPLOT - SEVER		

POPISKY - PŘEHLED			
URBANISTICKY HODNOTNÉ PROSTORY			
U1	JIHOZÁPADNÍ ČÁST SÍDLA	U2	CENTRÁLNÍ ČÁST SÍDLA
PŘÍRODNÍ HODNOTY			
P1	CHRÁNĚNÉ LOŽISKOVÉ ÚZEMÍ	P3	PRVEK KRAJINNÉ ZELENĚ
P2	PRVEK KRAJINNÉ ZELENĚ	P4	PRVEK KRAJINNÉ ZELENĚ

CESTY PRO PĚŠÍ A CYKLISTY (CYKLOSTEZKY)			
C1	CYKLOSTEZKA Z CENTRA SÍDLA DO HORUŠAN		
C2	CYKLOSTEZKA Z CENTRA SÍDLA DO DNEŠIC		

Zpracovatel:	Ing.arch. Petr Sladký - projekční kancelář IČ: 18722822, DIČ: CZ6401310036 Nad Šárkou 60, 160 00 Praha 6
Spolupráce:	Ing.arch. Veronika Erlebachová Ing.arch. Petra Kolářiková

.....
Ing. arch. Petr Sladký
autorizovaný architekt ČKA 02 686

ÚZEMNÍ PLÁN
OPLOT ... věřte, že se vám vrátí

K.Ú.: OPLOT

FAZE: ÚZEMNÍ PLÁN

KOORDINAČNÍ VÝKRES

M 1:10 000 05

ZPRACOVATEL: ING. ARCH. PETR SLADKÝ - PROJEKČNÍ KANCELÁŘ, Nad Šárkou 60, 160 00 Praha 6, zastoupená Ing. arch. Petrem Sladkým, (autortizovaný architekt ČKA 02 686), spolupráce: Ing. arch. V. Erlebachová, Ing. arch. P. Kolářiková