


ÚZEMNÍ PLÁN OPLOT

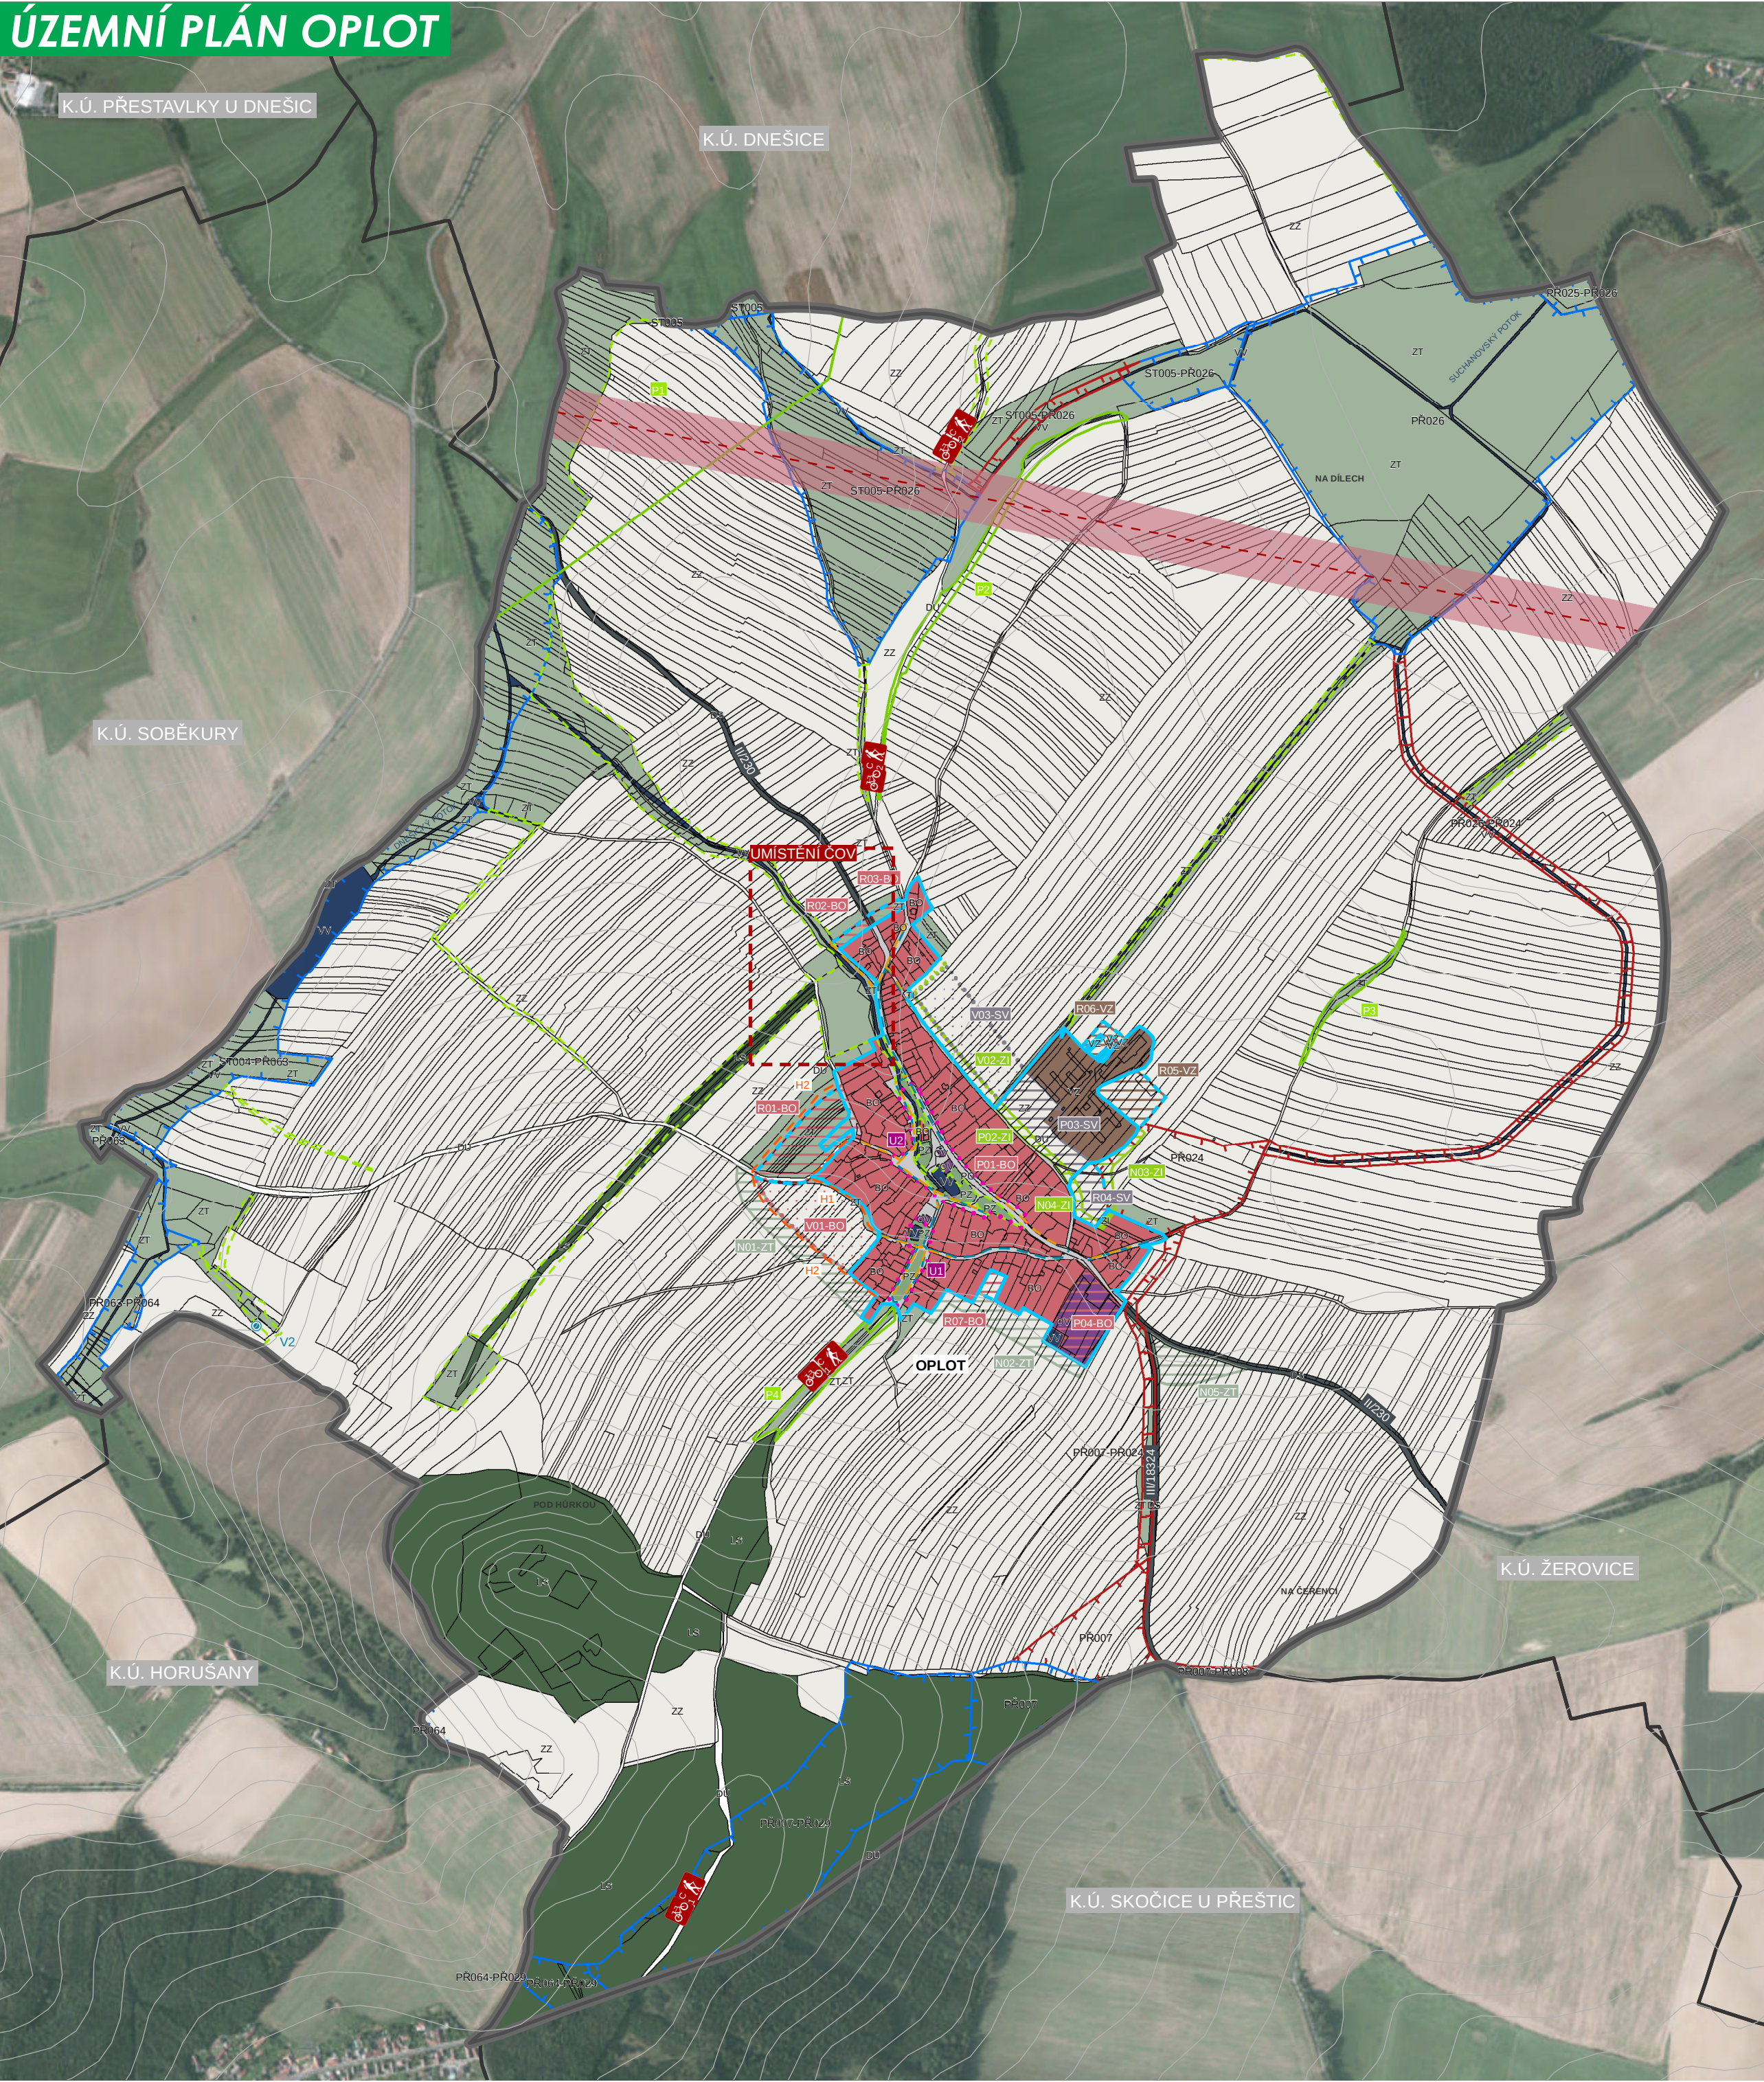

ÚZEMNÍ PLÁN OPLOT

LEGENDA

	HRANICE ŘEŠENÉHO ÚZEMÍ - SPRÁVNÍ ÚZEMÍ OBCE OPLOT
	HRANICE KATASTRÁLNÍHO ÚZEMÍ
	HRANICE ZASTAVĚNÉHO ÚZEMÍ VYMEZENÉHO KE DNI 19.5.2012
	HRANICE ZASTAVITELNÉ PLOCHY
	VRSTEVNICE
	PLOCHY STABILIZOVANÉ
	PLOCHY ZMĚN
	ÚZEMNÍ REZERVY
	PLOCHY S ROZDÍLNÝM ZPŮSOBEM VYUŽITÍ (vyh. 501/2006 Sb.)
	PLOCHY BYDLENÍ (BO)
	PLOCHY OBČANSKÉHO VYBAVENÍ - OBECNÉ (OV)
	PLOCHY VEŘEJNÝCH PROSTRANSTVÍ - OBECNÉ (PO)
	PLOCHY VEŘEJNÝCH PROSTRANSTVÍ - VEŘEJNÁ ZELEŇ (PZ)
	PLOCHY DOPRAVNÍ INFRASTRUKTURY - SILNIČNÍ (DS)
	PLOCHY DOPRAVNÍ INFRASTRUKTURY - ÚČELOVÉ (DU)
	PLOCHY TECHNICKÉ INFRASTRUKTURY (TI)
	PLOCHY VÝROBY A SKLADOVÁNÍ - ZEMĚDĚLSKÉ (VZ)
	PLOCHY SMÍŠENÉ VÝROBNÍ (SV)
	PLOCHY VODNÍ A VODOHOSPODÁŘSKÉ (VV)
	PLOCHY ZEMĚDĚLSKÉ - ZPF (ZZ)
	PLOCHY ZEMĚDĚLSKÉ - TTP (ZT)
	PLOCHY LESNÍ (LS)
	PLOCHY ZELENĚ - IZOLAČNÍ A OCHRANNÉ (ZI)
	DOPRAVNÍ A TECHNICKÁ INFRASTRUKTURA
	CESTA PRO PĚŠÍ A CYKLISTY (CYKLOSTEZKA)
	ÚČELOVÁ KOMUNIKACE - ZÁHUMENÍ CESTA
	OBJEKTY NA VODOVODNÍ SÍTI
	VODOVOD
	KANALIZACE
	KORIDOR ELEKTRICKÉHO VEDENÍ VVN 400 kV
	KULTURNÍ A PŘÍRODNÍ HODNOTY
	URBANISTICKY HODNOTNÝ PROSTOR
	PŘÍRODNÍ HODNOTA
	ÚZEMNÍ SYSTÉM EKOLOGICKÉ STABILITY
	LOKÁLNÍ BIOCENTRUM / BIOKORIDOR
	INTERAKČNÍ PRVEK

PLOCHY PŘESTAVBY - PŘEHLED

P01-BO	OPLOT - SEVEROVÝCHOD
P02-ZI	OPLOT - SEVEROVÝCHOD
P03-SV	OPLOT - SEVEROVÝCHOD
P04-BO	OPLOT - JIHOVÝCHOD
R01-BO	OPLOT - ZÁPAD
R02-BO	OPLOT - SEVER
R03-BO	OPLOT - SEVER
R04-SV	OPLOT - VÝCHOD
R05-VZ	OPLOT - SEVEROVÝCHOD
R06-VZ	OPLOT - SEVEROVÝCHOD
R07-BO	OPLOT - JIH

PLOCHY ZMĚN V NEZASTAVĚNÉM ÚZEMÍ - PŘEHLED

N01-ZI	OPLOT - JIHOZÁPAD
N02-ZI	OPLOT - JIH
N03-ZI	OPLOT - VÝCHOD
N04-ZI	OPLOT - VÝCHOD
N05-ZI	OPLOT - JIHOVÝCHOD

ÚZEMNÍ REZERVY - PŘEHLED

V01-BO	OPLOT - ZÁPAD
V02-ZI	OPLOT - SEVER
V03-SV	OPLOT - SEVER

POPISKY - PŘEHLED

URBANISTICKY HODNOTNÉ PROSTORY

U1	JIHOZÁPADNÍ ČÁST SÍDLA	U2	CENTRÁLNÍ ČÁST SÍDLA
----	------------------------	----	----------------------

PŘÍRODNÍ HODNOTY

P1	CHRÁNĚNÉ LOŽISKOVÉ ÚZEMÍ	P3	PRVEK KRAJINNÉ ZELENĚ
P2	PRVEK KRAJINNÉ ZELENĚ	P4	PRVEK KRAJINNÉ ZELENĚ

CESTY PRO PĚŠÍ A CYKLISTY (CYKLOSTEZKY)

C1	CYKLOSTEZKA Z CENTRA SÍDLA DO HORUŠAN
C2	CYKLOSTEZKA Z CENTRA SÍDLA DO DNEŠIC

ZÁZNAM O ÚČINNOSTI OPATŘENÍ OBECNÉ POVAHY - ÚZEMNÍ PLÁNOVACÍ DOKUMENTACE (ÚPD)

Název ÚPD	Územní plán Oploc
Orgán, který ÚPD vydal	Zastupitelstvo obce Oploc
Datum nabytí účinnosti	
Jméno a příjmení, funkce a podpis oprávněné úřední osoby pořizovatele, otisk úředního razítka	

Zpracovatel:	Ing.arch. Petr Sladký - projekční kancelář IČ: 18722822, DIČ: CZ6401310036 Nad Šárkou 60, 160 00 Praha 6
Spolupráce:	Ing.arch. Veronika Erlebachová Ing.arch. Petra Kolářiková

Ing. arch. Petr Sladký
autorizovaný architekt ČKA 02 686

ÚZEMNÍ PLÁN OPLOT ... věřte, že se vám vrátí

K.Ú.: OPLOT

FÁZE: ÚZEMNÍ PLÁN

HLAVNÍ VÝKRES

ZPRACOVATEL: ING. ARCH. PETR SLADKÝ - PROJEKČNÍ KANCELÁŘ, Nad Šárkou 60, 160 00 Praha 6, zastoupená Ing. arch. Petrem Sladkým, (autorizovaný architekt ČKA 02 686), spolupráce: Ing. arch. V. Erlebachová, Ing. arch. P. Kolářiková

99/2013

M 1:10 000 02